


Längsschnitt Entwässerung

870.00 m ü. NN

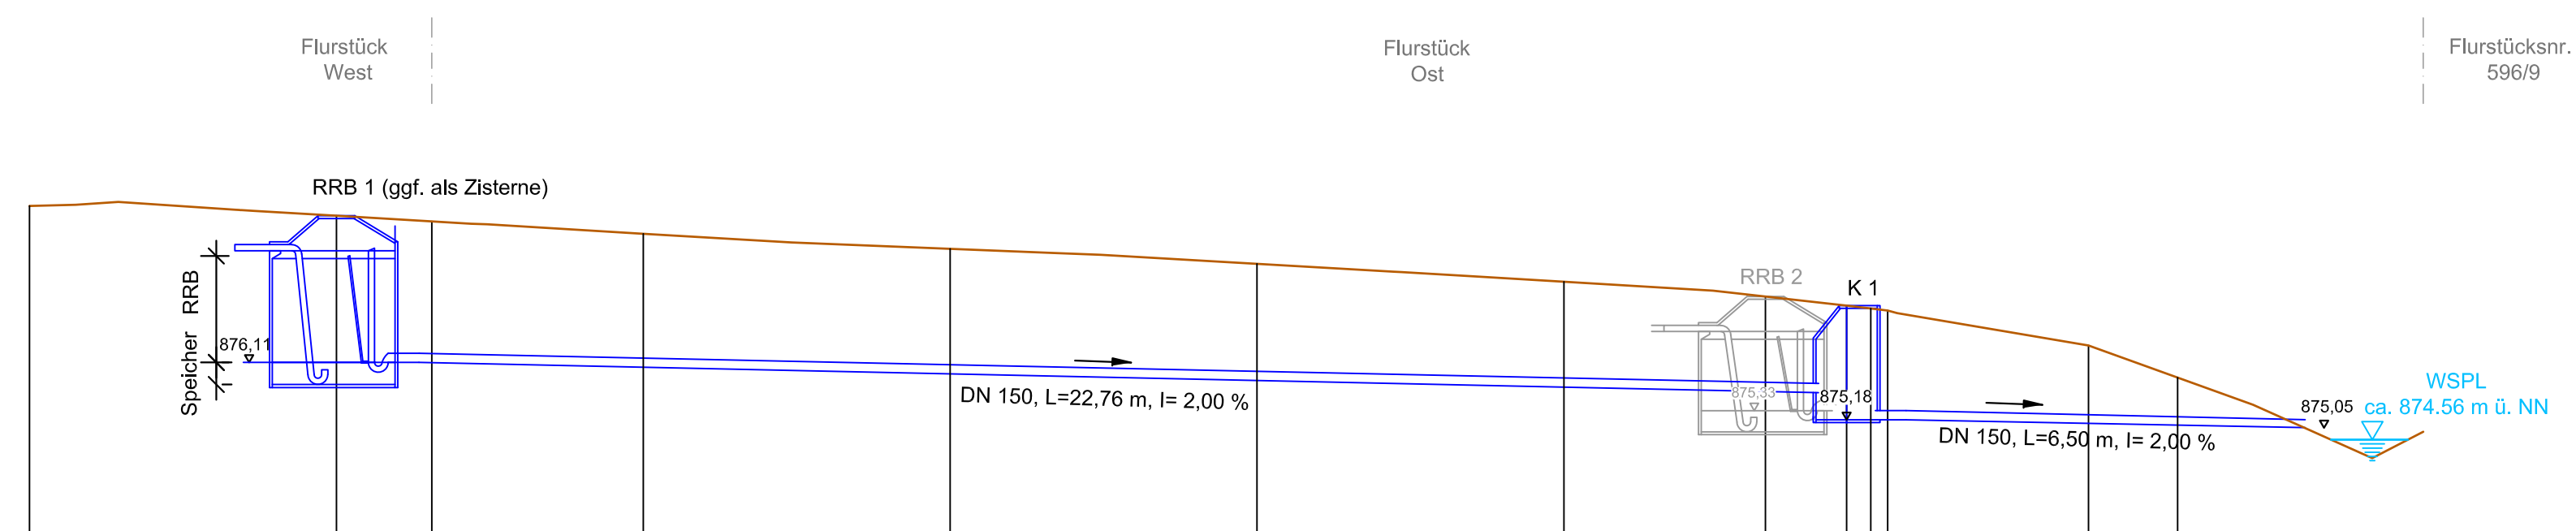

Gelände Bestand	878,66	878,50	878,41	878,21	877,97	877,72	877,43	877,19	877,04	876,99	876,96	876,39	875,87	875,05
Stationierung	-5,00	0,00	1,56	5,00	10,00	15,00	20,00	23,28	24,61	25,00	25,28	28,55	30,00	35,00

Vorabzug

Nr.	Änderungen	geänd. am	Name	gepr. am	Name												
Vorhaben: BV Bebauungsplan "Ammergauer Strasse Süd", Saulgrub, Niederschlagswasserbeseit.			Projekt: ea-Saulgrub-002.01														
Landkreis: Garmisch-Partenkirchen Gemeinde: Saulgrub			Anlage: 3														
Maßstab: 1 : 100			Plan-Nr.: K 50														
Vorhabensträger: Gemeinde Saulgrub Kohlgruber Straße 2 82442 Saulgrub			<table border="1"> <tr> <td></td> <td>Datum</td> <td>Name</td> </tr> <tr> <td>entw.</td> <td>Feb. 2023</td> <td>Reese</td> </tr> <tr> <td>gez.</td> <td>März. 2023</td> <td>Gerstl</td> </tr> <tr> <td>gepr.</td> <td></td> <td></td> </tr> </table>				Datum	Name	entw.	Feb. 2023	Reese	gez.	März. 2023	Gerstl	gepr.		
							Datum	Name									
						entw.	Feb. 2023	Reese									
gez.	März. 2023	Gerstl															
gepr.																	
Entwurfsverfasser Dr. Blasy - Dr. Øverland Ingenieure GmbH Moosstraße 3 82279 Eching am Ammersee																	
Datum	Unterschrift	17.03.2023	Datum	Unterschrift													