


Geländeschnitte A-A' / B-B'

Firma Hautmann Gemeinde Saulgrub Wurmansau


Schnitt A-A'



Schnitt B-B'

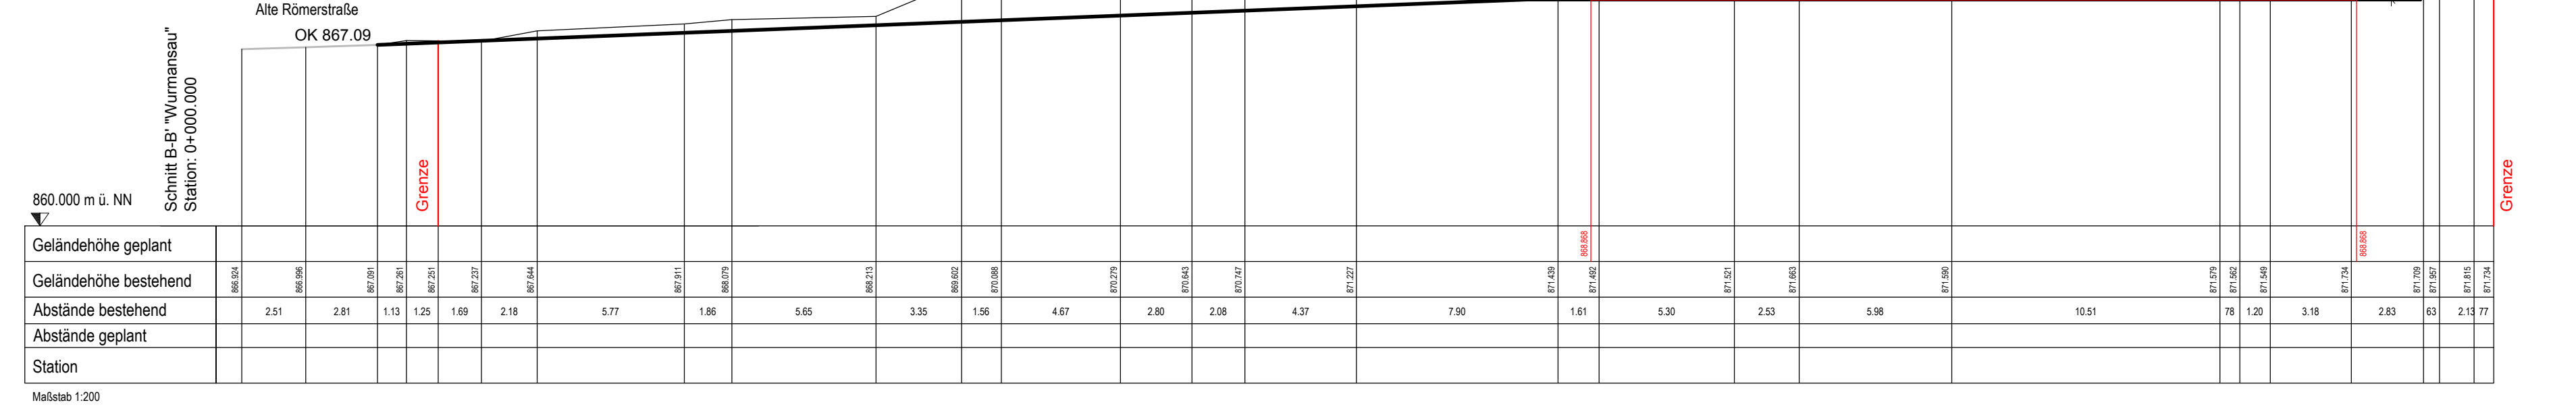

Übersichtslageplan

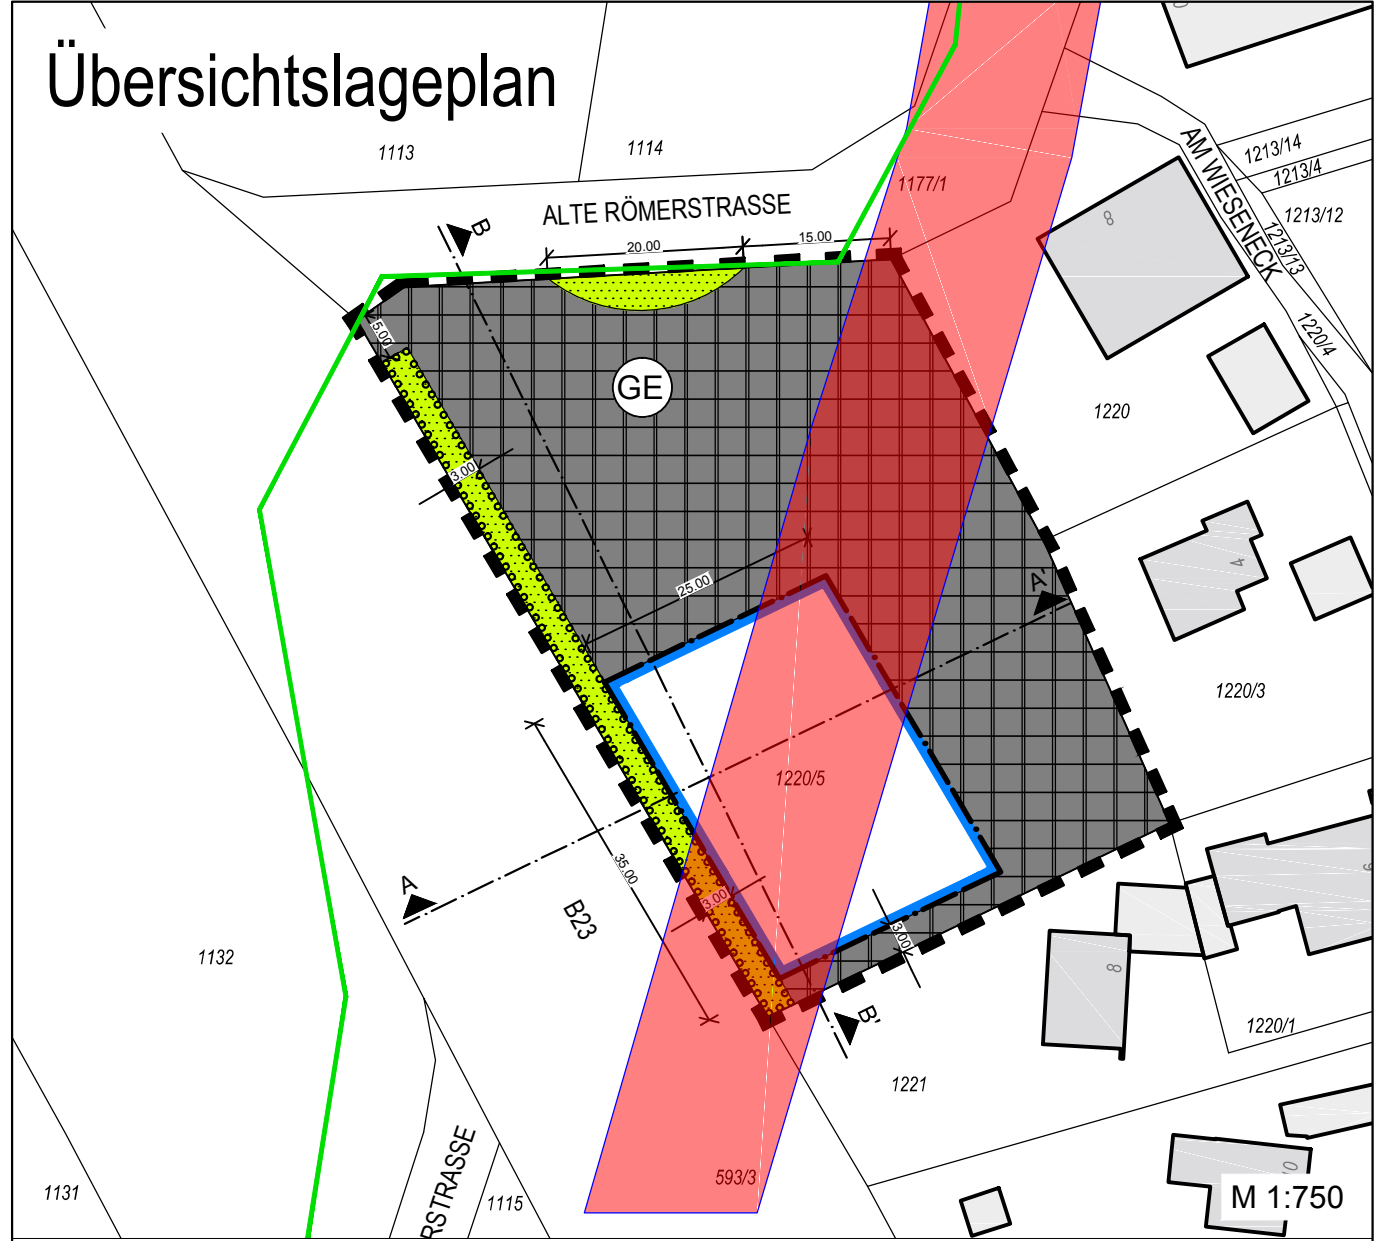

Ingenieure
für Städtebau und Architektur

D - 67716 Heltersberg
Hauptstraße 44
Telefon 0 63 33 - 2 75 98-0
Fax 0 63 33 - 2 75 98-99
E-mail info@isa-heltersberg.de

Projekt:
Vorhabenbezogener Bebauungsplan "Gewerbegebiet an der Römerstraße"

Bauherr:	Änderung:	Datum:	Name:
Thomas Hautmann	Böschungsneigung	Mär. 2023	Na

Planinhalt:
Schnitt A-A', Schnitt B-B'

	Datum:	Name:	
bearbeitet:	Jan. 2023	Jo / Na / Ku	
gezeichnet:	Jan. 2023	Ru / Se	
geprüft:			
Projektnummer:	Blattnummer:	Maßstab:	
BP161	- 2 -	1:200	