


BEBAUUNGS u. BAULINIENPLAN
 für die GRUNDSTÜCKE 596/42, 596/41
 596/37, 596/38, 596/40, 596/32' DER
 GEMEINDE 'SAULARUP'
 M = 1:1000

② Bebauungsplan
 u. Fl. N. 596/32,
 596/32-42, 596/44,
 596/6 " 1957
 Landgericht

- VORGARTENLINIE
- VORDERE BEBAUUNGSRENZE
- RÜCKWÄRTIGE BEBAUUNGSRENZE
- ÖFFENTLICHE STRASSENFLÄCHE

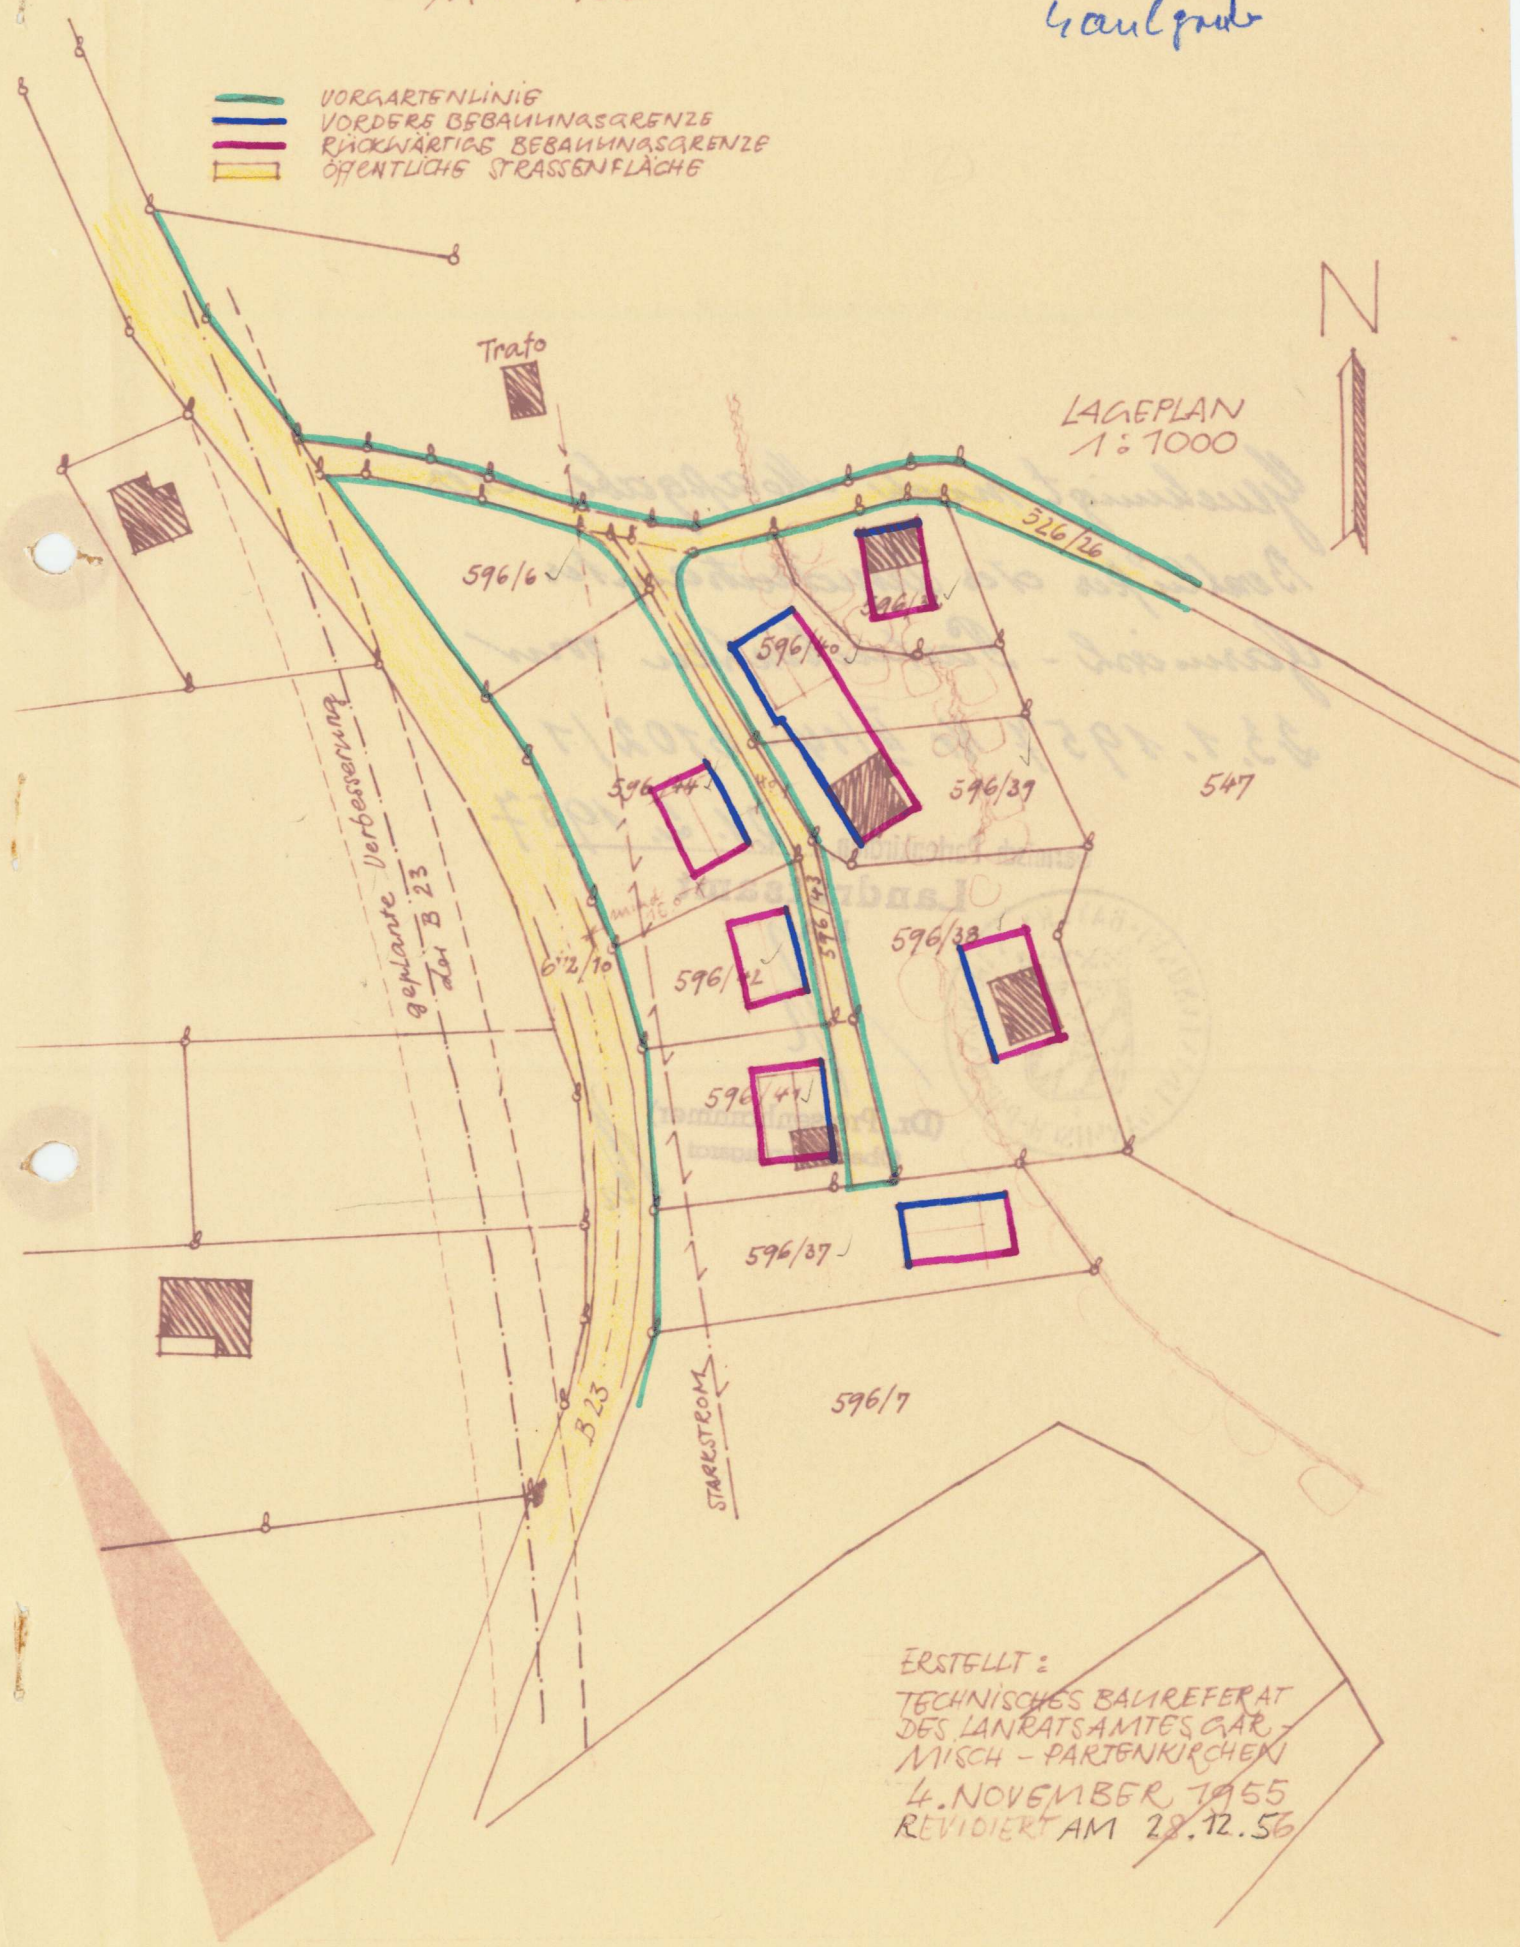

LAGEPLAN
 1:1000

ERSTELLT:
 TECHNISCHES BAUREFERAT
 DES LANRATSAMTES GÄR-
 MISCH - PARTENKIRCHEN
 4. NOVEMBER 1955
 REVIDIERT AM 28.12.56