




Ansicht Süd

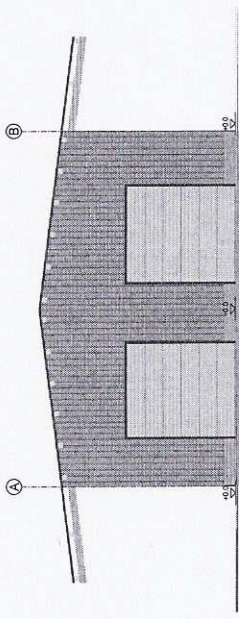


Ansicht West

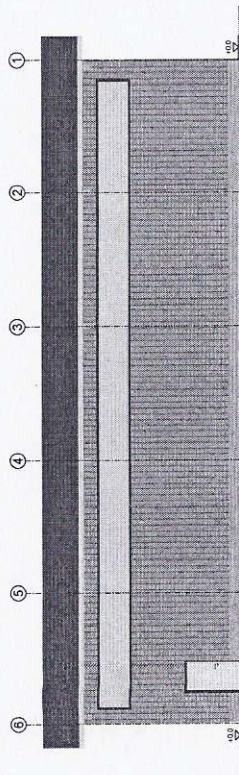

Ansicht Nord

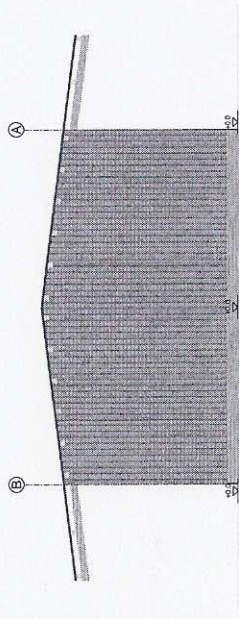

Ansicht Ost

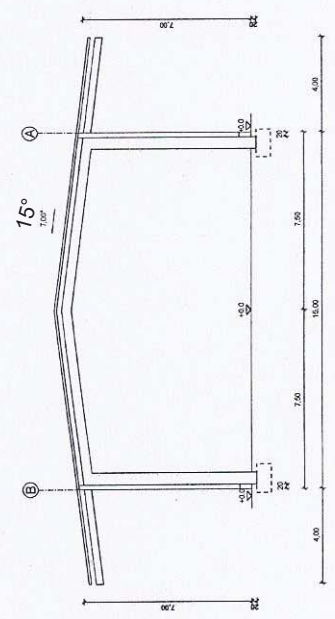

Vorentwurf
- unmaßstäblich -


Datum: 14.04.2020 Zeit: 10:09


Lagerhalle
5555-218-1-200037-01
AN2011057 (1)

Alte Römerstraße 8
82442 Wurmansau

Hautmann Thomas
Alte Römerstraße 8
82442 Wurmansau

Bauherr Bauvorhaben

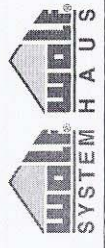

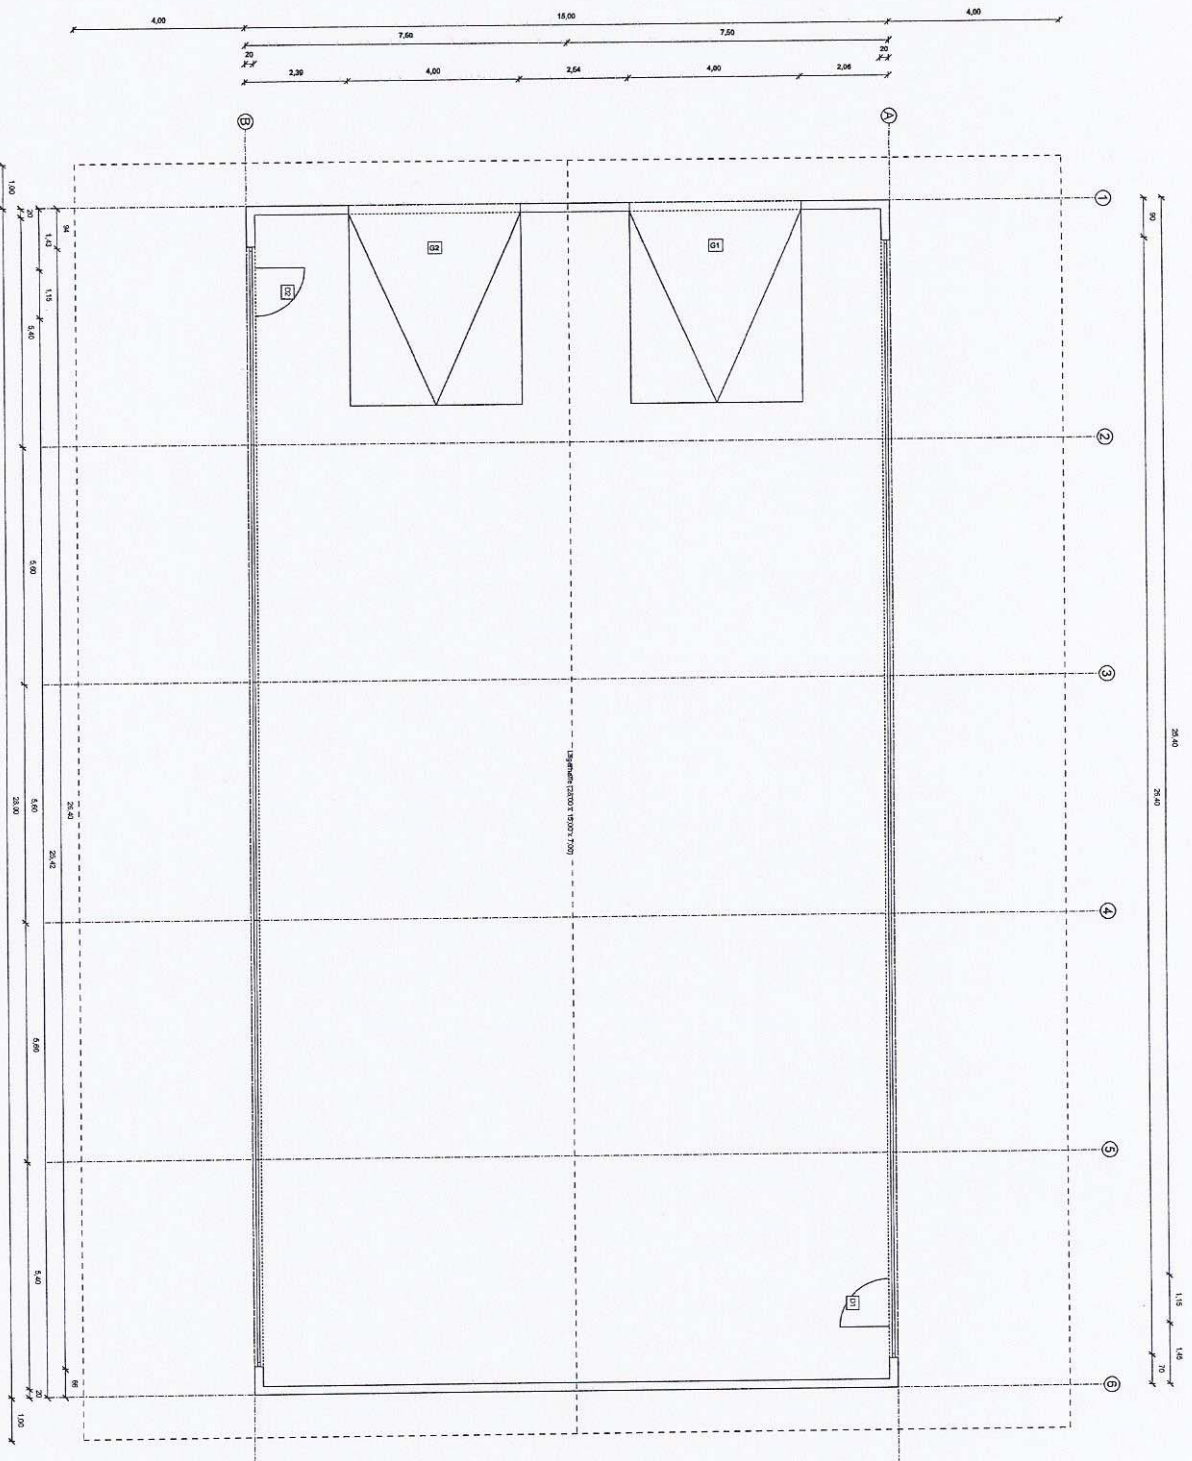

Bauherr Bauvorhaben


Vorentwurf
 - unmaßstäblich -


Datum: 14.04.2020 Zeit: 10:09

Lagerhalle
 55:55-218-4-200037-01
 AN2011057 (1)

Alte Römerstraße 8
 82442 Wurmansau

Hautmann Thomas
 Alte Römerstraße 8
 82442 Wurmansau



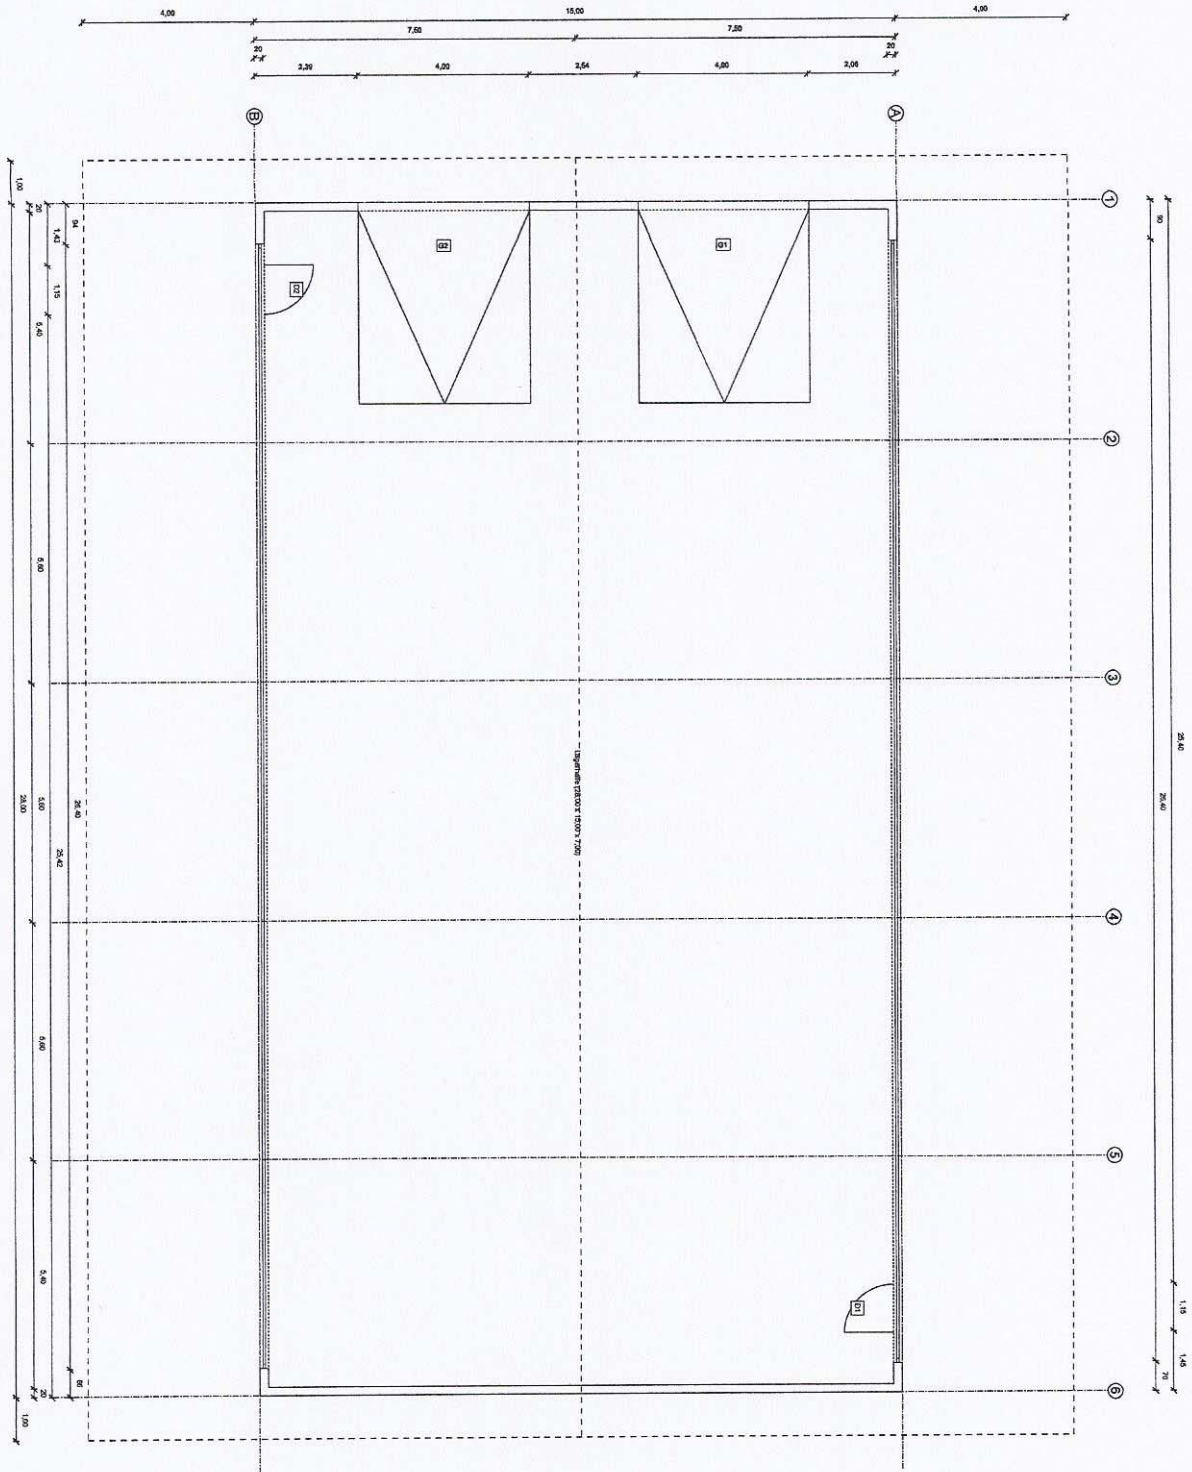

Bauherr Bauvorhaben

Vorentwurf
- unmaßstäblich -

Datum: 14.04.2020 Zeit: 10:09


Lagerhalle
56:55-218-1-200037-01

ANZ011057 (1)


Alle Römerstraße 8
82442 Wumransau

Hauermann Thomas
Alle Römerstraße 8
82442 Wumransau




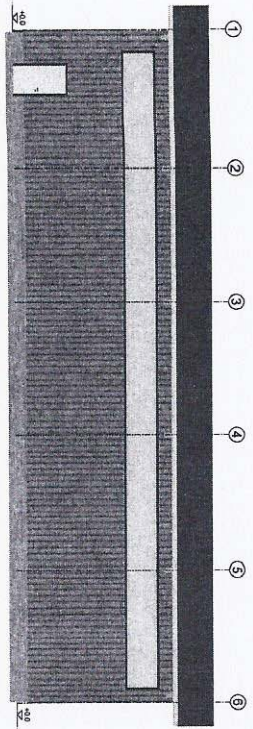


Ansicht Süd

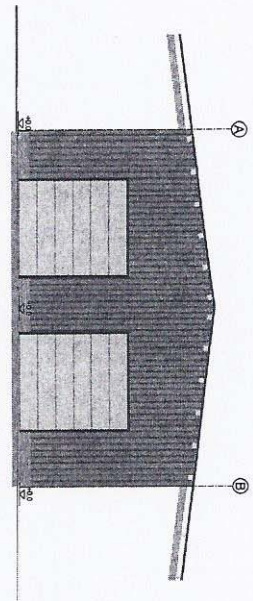


Ansicht West

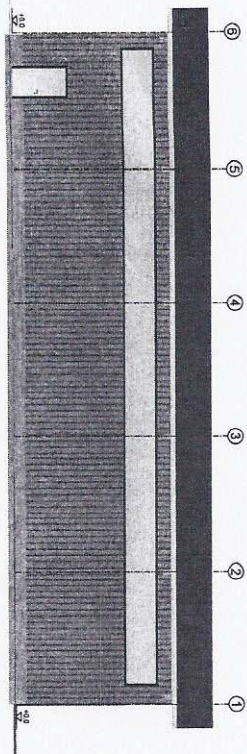

Ansicht Nord

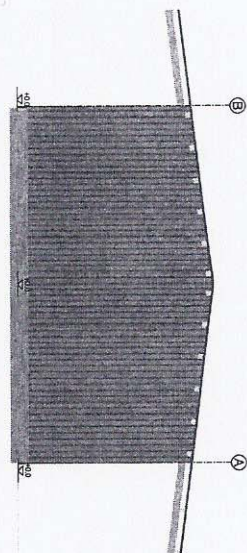

Ansicht Ost

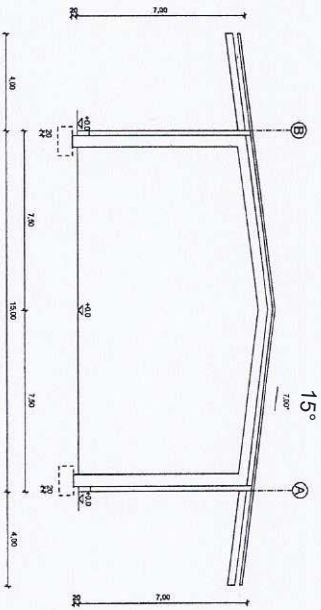

Bauherr Bauvorhaben

Vorentwurf
- ummaßstäblich -

Datum: 14.04.2020 Zeit: 10:09

Lagerhalle
55:35-216-1-200037-01
AN2011057 (1)

Alle Römerstraße 8
82442 Wumransau

Hauermann Thomas
Alle Römerstraße 8
82442 Wumransau

